

ΕΦΗΜΕΡΙΣ ΤΗΣ ΚΥΒΕΡΝΗΣΕΩΣ
ΤΗΣ ΕΛΛΗΝΙΚΗΣ ΔΗΜΟΚΡΑΤΙΑΣ

ΑΘΗΝΑ 5 ΔΕΚΕΜΒΡΙΟΥ 1990	ΤΕΥΧΟΣ ΤΕΤΑΡΤΟ	ΑΡΙΘΜΟΣ ΦΥΛΛΟΥ 673

ΠΕΡΙΕΧΟΜΕΝΑ

ΑΝΑΔΑΣΩΣΕΙΣ

ΑΠΟΦΑΣΕΙΣ

ΑΝΑΔΑΣΩΣΕΙΣ

ΑΠΟΦΑΣΕΙΣ

Αριθ. 2254 (1)

Μερική άρση αναδασώσεως από δασική έκταση εμβαδού 57.433,96 μ2.

Ο ΝΟΜΑΡΧΗΣ ΑΝΑΤ. ΑΤΤΙΚΗΣ

Έχοντες υπόψη:

1. Τις διατάξεις του Ν.3200/1955 «περί Διοικητικής Αποκεντρώσεως. όπως αυτές τροποποιήθηκαν και συμπληρώθηκαν μεταγενέστερα με το Ν.Δ. 532/70.

2. Τις διατάξεις του άρθρου 31 του Ν.1599/1986 «περί σχέσεων Κράτους – Πολίτη, καθιέρωση νέου τύπου δελτίου ταυτότητας και άλλες διατάξεις.

3. Την αριθ. 160417/1180/8.7.1980 Δ/γή Υπουργείου Γεωργίας «περί οδηγιών για τις αναδασωτέες εκτάσεις».

4. Την αριθ. 108424/13.9.1934 απόφαση Υπουργείου Γεωργίας «περί κηρύξεως ως αναδασωτέας της περιοχής του Λεκανοπεδίου Αττικής (ΦΕΚ 133/1934 τ. Β').

5. Τις αριθ. 76288/1082/26.6.56, 50257/908/6.4.57, 279289/6060 π.έ.(17.2.1964 και 303604/8576/7.1.69 αποφάσεις Υπουργείου Γεωργίας με τις οποίες παραχωρήθηκε δημόσια αναδασωτέα έκταση συνολικού εμβαδού 554,2 στρεμ. στην Ελληνική Επιτροπή Ατομικής Ενεργείας (Ε.Ε.Α.Ε.).

6. Τη διάταξη της παρ. 2 του άρθρου 28 Ν.1514/85 (ΦΕΚ 13 τ. Α') σύμφωνα με την οποία ολόκληρη η περιουσία, εγκαταστάσεις, όργανα, υλικά και λοιπός εξοπλισμός, που ανήκαν στην Ε.Ε.Α.Ε. μεταφέρθηκαν στο Εθνικό Κέντρο Έρευνας Φυσικών Επιστημών «Δημόκριτος» (ΕΚΕΦΕ «Δ»).

7. Την αριθ. 75328/3205/25.6.90 Δ/γή Υπουργείου Γεωργίας.

8. Το αριθ. 440/2/06/10.4.90 έγγραφο ΕΚΕΦΕ «Δ».

9. Την αριθ. 3427/25.7.1990 αναφορά του Δασαρχείου Πεντέλης με την οποία προτείνεται η άρση της αναδασώσεως από έκταση που καταλαμβάνουν οι παλαιές κτιριακές εγκαταστάσεις και από έκταση την οποία πρόκειται να καταλάβουν οι υπό ανέγερση κτιριακές εγκαταστάσεις του ΕΚΕΦΕ «Δ» συνολικού εμβαδού 57.433,96 μ2 στην περιοχή Αγίας Παρασκευής.

10. Το γεγονός ότι τόσο οι παλαιές κτιριακές εγκαταστάσεις του ΕΚΕΦΕ «Δ», όσο και οι υπό ανέγερση, εξυπηρετούν την έρευνα και τις αναπτυξιακές ανάγκες της Χώρας μας, αποφασίζουμε:

Αίρουμε μερικώς την αναδάσωση από την έκταση που καταλαμβάνουν οι παλαιές κτιριακές εγκαταστάσεις του ΕΚΕΦΕ «Δ» και από αυτή που θα καταλάβουν οι υπό ανέγερση, συνολικού εμβαδού 57.433,96μ2 στην περιοχή του Δήμου Αγίας Παρασκευής, για τους αναφερομένους στο σκεπτικό λόγους. Η ανωτέρω έκταση εμφανίζεται στο συνημμένο τοπογραφικό σχεδιάγραμμα το οποίο θεωρείται από το Δασάρχη Πεντέλης Νικόλαο Παπακώστα και αποτελεί αναπόσπαστο μέρος της παρούσας, υπό στοιχεία 1–78 των παλαιών κτιριακών εγκαταστάσεων, εκτός των υπό στοιχεία 34, 42, 50, 51 και 56 πού είχαν προγραμματισθεί αλλά δεν κατασκευάσθηκαν και υπό στοιχεία Ε1, Ε2, Ε3, Ε4, Ε5, Ε6 και Ε7 των υπό ανέγερση κτιριακών εγκαταστάσεων.

Η μερική αυτή άρση από την έκταση των 57.433,96 μ2 γίνεται σύμφωνα με το άρθρο 44 παρ. 3 Ν.998/79.

Η απόφαση αυτή να δημοσιευθεί στην Εφημερίδα της Κυβερνήσεως.

Αγ. Παρασκευή, 29 Αυγούστου 1990

Ο Νομάρχης
ΧΡΗΣΤΟΣ ΓΟΥΛΑΣ

ΕΜΒΑΔΟΝ ΧΩΡΟΥ ΕΚΕΦΕ/ΔΗΜΟΚΡΙΤΟΣ

Τρίγωνα	Εμβαδόν			
1	½ × 44.60 × 171,50	=	3.824, 45	m²
2	½ × 309,00 × 134,50	=	20.780, 25	»
3	½ × 309,00 × 131,50	=	20.316, 75	»
4	½ × 366,50 × 71,50	=	13.102, 37	»
5	½ × 547,00 × 266,00	=	72.751, 00	»
6	½ × 706,00 × 169,50	=	59.833,50	»
7	½ × 706,00 × 174,00	=	61.422,00	»
8	½ × 54,00 × 137,00	=	3.699,00	»
9	½ × 126,00 × 18,00	=	1.134,00	»
10	½ × 542,50 × 111,00	=	30.108,75	»
11	½ × 506,50 × 331,00	=	83.825,75	»
12	½ × 643,00 × 93,00	=	29.899,50	»
13	½ × 643,00 × 33,00	=	10.609,50	»
14	½ × 635,00 × 11,00	=	3.492,50	»
15	½ × 632,00 × 20,00	=	6.320,00	»
16	½ × 601,00 × 160,50	=	48.230,00	»
17	½ × 601,00 × 297,00	=	89.248,50	»
18	½ × 369,00 × 62,50	=	11.531,25	»
19	½ × 232,50 × 52,00	=	6.045,00	»
20	½ × 232,50 × 11,00	=	1.278,75	»
21	½ × 72,00 × 3,60	=	129,60	»
Άθροισμα			577.582,67	m²

I. ΕΜΒΑΔΑ ΕΠΙΦΑΝΕΙΩΝ ΠΟΥ ΠΡΕΠΕΙ ΝΑ ΑΡΘΕΙ Η ΑΝΑΔΑΣΩΣΗ (/////)

ΕΜΒΑΔΟΝ Ε1: (1,2,3,4,5,6,7,1)-(α,β,μ,δ,ε,ζ,α)-(η,θ,ι,κ,η)-(λ,μ,ν,ξ,λ) = 20.594,16 m²

» Ε2 : (8,9,10,11,8) - (33) .... = 1.610,00 »

» Ε3 : (12,13,14,15,12) .... = ...[illegible],00 »

» Ε4 : (16,17,18,19,16) .... = ...6[illegible],00 »

» Ε5 : (20,21,22,23,20) .... = ..1.[illegible]00,00 »

» Ε6 : (24,25,26,27,24) .... = ..2.400,00 »

» Ε7 : (28,29,30,31,28) .... = ..3.000,00 »

ΣΥΝΟΛΟ : .... 30.[illegible],16 m²


II. ΣΥΝΟΛΙΚΗ ΕΠΙΦΑΝΕΙΑ ΥΠΑΡΧΟΝΤΩΝ ΚΤΙΡΙΩΝ ΠΟΥ ΠΡΕΠΕΙ ΝΑ ΑΡΘΕΙ Η ΑΝΑΔΑΣΩΣΗ.


Υπάρχοντα κτίρια (από 1-78) εκτός των (34-42-50-51 και 56 που είχαν προγραμματισθεί αλλά δεν κατασκευάσθηκαν.

ΣΥΝΟΛΟ ΕΠΙΦΑΝΕΙΑΣ ΚΤΙΡΙΩΝ .... 26.521,80 m²

III. ΓΕΝΙΚΟ ΣΥΝΟΛΟ .... 57.[illegible],96 m²

Ν. ΠΑΠΑΣΤΑΣ

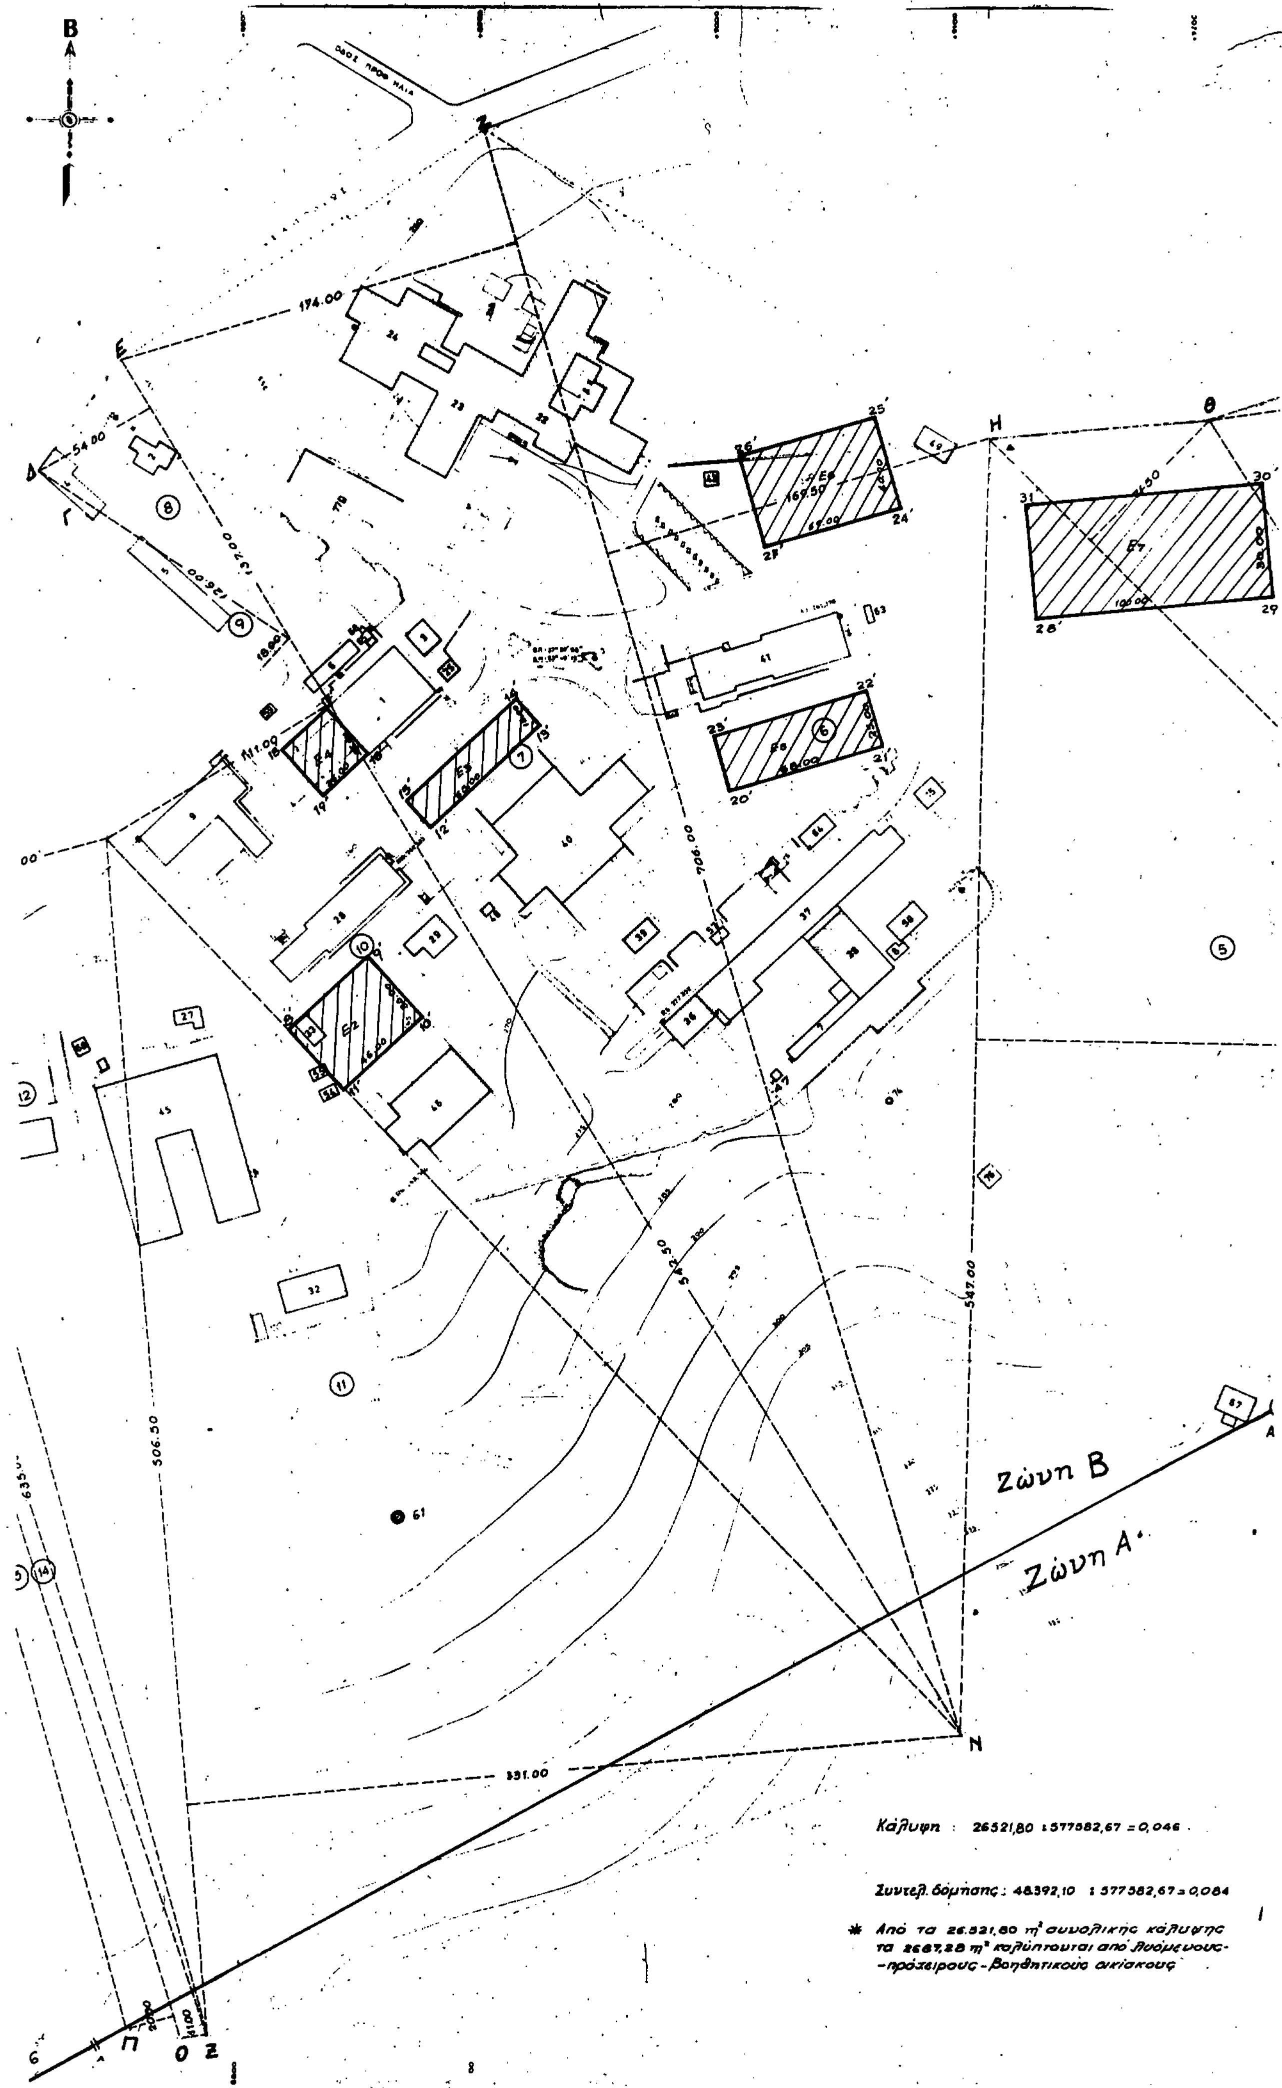
Β
ΟΔΟΣ ΠΡΟΣ ΗΛΙΑ
174.00
Ε
Δ
54.00
Γ
8
132.00
126.00
9
Η
Θ
25΄
26΄
Ε6
169.50
67.00
24΄
27΄
31΄
30΄
Ε7
100.00
28΄
29
41
22΄
23΄
Ε8
6
20΄
21΄
Ε4
Ε3
7
40
706.00
37
5
10
Ε2
45
32
11
542.50
547.00
506.50
Ζώνη Β
Ζώνη Α
12
14
635.00
N
331.00
Π
Ο
Ξ
Καλυψη : 26521,80 : 577582,67 = 0,046
Συντελ. δόμησης : 48392,10 : 577582,67 = 0,084
* Από τα 26.521,80 m^2 συνολικής κάλυψης τα 2667,28 m^2 καλύπτονται από λυόμενους-πρόχειρους-βοηθητικούς οικίσκους

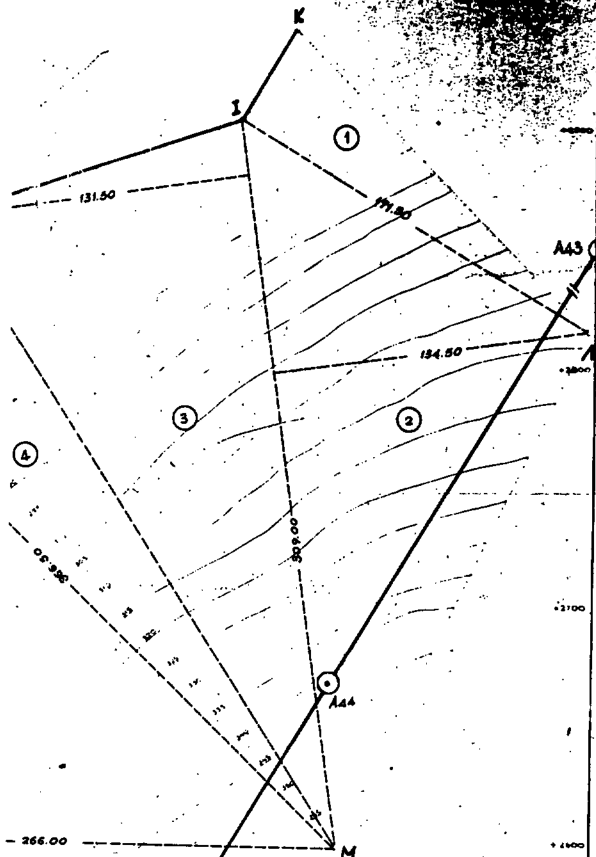

ΣΗΜΕΙΩΣΗ
Τα όρια του ΕΚΕΦΕ/Δ είναι:
Α,Β,Γ,Δ,Ε,Ζ,Η,Θ,Ι,Κ,Λ,Μ,Ν,Ξ,Ο,Π,Ρ,Σ,Τ,Υ,Φ,Χ,Α.

45

ΥΠΟΜΝΗΜΑ

1 ΒΙΒΛΙΟΘΗΚΗ
2 ΣΤΑΘΜΟΣ ΕΛΕΓΧΟΥ (ΠΥΛΗ)
3 ΕΠΕΚΤΑΣΗ ΗΛΕΚΤΡΟΝΙΚΩΝ ΥΠΟΛΟΓΙΣΤΩΝ
4 ΣΙΔΗΡΟΥΡΓΕΙΟ
5 ΜΗΧΑΝΟΛΟΓΙΚΗ ΣΥΝΤΗΡΗΣΗ
6 ΓΡΑΦΕΙΑ ΗΛΕΚΤΡΟΝ. ΥΠΟΛΟΓΙΣΤΩΝ & ΓΙΑ ΒΙΒΛΙΟΘΗΚΗ
7 ΕΠΕΚΤΑΣΗ ΑΝΤΙΔΡΑΣΤΗΡΟΣ
8 ΟΙΚΙΣΚΟΣ ΠΑΡΑΓΩΓΗΣ ΥΓΡΟΥ ΑΖΩΤΟΥ
9 [illegible]
10 [illegible]
11 [illegible]
12 [illegible]
13 [illegible]
14 [illegible]
15 ΗΛΕΚΤΡΟΠΑΡΑΓΩΓΟ ΖΕΥΓΟΣ ΑΝΤΙΔΡΑΣΤΗΡΟΣ
16 [illegible]
17 [illegible]
18 [illegible]
19 [illegible]
20 [illegible]
21 [illegible]
22
23 [illegible]
24 [illegible]
25 [illegible]
26 [illegible]
27 [illegible]
28 [illegible]
29 ΦΥΣΙΚΗ ΠΛΑΣΜΑΤΟΣ
30 [illegible]
31 ΑΠΟΘΗΚΗ ΡΑΔ. ΚΑΤΑΛΟΙΠΩΝ
32 ΚΕΝΤΡΙΚΟΣ ΥΠΟΣΤΑΘΜΟΣ Δ.Ε.Η.
33 [illegible]
35 [illegible]
36 ΣΤΑΘΜΟΣ ΕΠΕΞΕΡΓΑΣΙΑΣ ΡΑΔ. ΚΑΤΑΛΟΙΠΩΝ
37 ΠΡΟΚΑΤΕΣΚΕΥΑΣΜΕΝΑ ΕΡΓΑΣΤΗΡΙΑ
38 ΑΝΤΙΔΡΑΣΤΗΡΑΣ
39 [illegible]
40 ΕΠΙΤΑΧΥΝΤΗΣ TANDEM V.D.G. 11 MEV

41 ΥΓΕΙΟΦΥΣΙΚΗ
43 [illegible]
44 ΠΥΡΓΟΙ ΨΥΞΕΩΣ
45 ΕΡΓΑΣΤΗΡΙΑ ΗΛΕΚΤΡΟΝΙΚΩΝ
46 [illegible]
47 ΑΥΛΑΚΙΟ
48 ΟΙΚΙΣΚΟΣ ΑΕΡΟΣΥΜΠΙΕΣΤΟΥ TANDEM
49 ΞΕΝΩΝΕΣ
52 [illegible]
53 [illegible] ΕΚΕΦΕ
54 [illegible]
55 ΒΑΦΕΙΟ
57 ΣΤΑΘΜΟΣ ΗΛΕΚΤΡΟΠΑΡΑΓΩΓΟΥ ΖΕΥΓΟΥΣ ΑΝΑΓΚΗΣ
58 ΟΙΚΙΣΚΟΣ ΕΝΑΛΛΑΚΤΩΝ ΘΕΡΜΟΤΗΤΟΣ
59 ΣΤΑΘΕΡΟΠΟΙΗΤΕΣ ΤΑΣΕΩΣ ΗΛΕΚΤΡΟΝ. ΥΠΟΛΟΓΙΣΤΩΝ
60 ΑΠΟΘΗΚΗ ΕΥΦΛΕΚΤΩΝ
61 [illegible]
62 ΟΙΚΙΣΚΟΣ ΕΔΑΦΟΛΟΓΙΚΟΥ
63 [illegible]
64 ΟΙΚΙΣΚΟΣ ΥΨΗΛΩΝ ΕΝΕΡΓΕΙΩΝ
65 ΑΕΡΟΣΥΜΠΙΕΣΤΕΣ ΥΨΗΛΩΝ ΕΝΕΡΓΕΙΩΝ
66 [illegible]
67 ΔΕΞΑΜΕΝΗ ΥΔΡΕΥΣΕΩΣ
68 [illegible]
69 ΓΟΥΡΝΑ ΠΛΥΣΕΩΣ ΚΑΘΟΔΩΝ
70 ΠΡΟΣΘΗΚΗ ΣΕ ΚΤΙΡΙΟ ΗΛΕΚΤΡΟΛΟΓΩΝ
71 [illegible]
72 ΣΤΑΘΜΟΣ ΕΛΕΓΧΟΥ
73 [illegible]
74 ΚΑΜΙΝΑΔΑ ΑΝΤΙΔΡΑΣΤΗΡΟΣ
75 [illegible]
76 [illegible]
77 ΒΕΝΖΙΝΑΝΤΛΙΕΣ
78 ΗΛΙΟΗΛΕΚΤΡΙΚΟΣ ΣΤΑΘΜΟΣ

ΕΛΛΗΝΙΚΗ ΕΠΙΤΡΟΠΗ ΑΤΟΜΙΚΗΣ ΕΝΕΡΓΕΙΑΣ

ΔΙΑΓΡΑΜΜΑ ΚΑΛΥΨΗΣ
ΕΚΕΦΕ/ΔΗΜΟΚΡΙΤΟΣ

1:1000

ΣΥΝΟΛΟ [illegible] ΚΤΙΡΙΩΝ

ΥΠΟΛΟΓΙΣΜΟΣ ΚΑΛΥΨΕΩΝ

Α/Α	Ονομασία Κτιρίου	Αριθμός ορόφων	Οριζόντια κάλυψις	Συναλική κάλυψις
1	Βιβλιοθήκη	Ισόγ.+Υπόγ.	922,44	1726,88
2	Σταθμός ελέγχου (πύλη)	Ισόγειο+Υπόγ.	162,28	203,48
*3	Επέκταση ηλεκτρονικών υπολογ.	Ισόγειο	123,00	123,00
*4	Σιδηρουργείο	Ισόγειο	278,60	278,60
*5	Μηχανολογική συντήρηση	Ισόγειο	480,16	480,16
6	Γραφεία ηλεκτρ. υπολογιστ. & για Βιβλ.	Τριόροφο	168,96	821,78
7	Επέκταση Αντιδραστήρα	Ισόγ.+Υπόγ.	296,48	592,96
*8	Οικίσκος παραγωγής υγρού αζώτου	Ισόγειο	40,36	40,36
9	Εργαστήρια ακτινοφυσικής	Διώροφ.+Υπόγ.	983,76	1447,43
10	Υ/Σ Χημείας	Ισόγειο	92,30	92,30
11	Εργαστήρια Βιολογίας ΙΙ	Ισόγεια	200,90	200,90
12	Εδαφολογία	Ισόγειο	837,85	837,85
*13	Αποθήκη εδαφολογίας	Ισόγειο	25,01	25,01
*14	Οικίσκος ερεύνης ουρανίου (Χημείο)	Ισόγειο	75,01	75,01
15	Ηλεκτροπαραγωγό ζεύγος Αντιδραστ.	Ισόγειο	102,46	102,46
*16	Οικίσκος ερεύνης ουρανίου (Γραμμ.)	Ισόγειο	85,20	85,20
17	Κεντρική αποθήκη	Ισόγ.+Υπογ.	1417,20	2461,40
18	Οικίσκος πειραματοζώων	Ισόγειο	188,86	188,86
*19	Οικίσκος ερεύνης ουρανίου (Η/Υ υπολογ.)	Ισόγειο	71,34	71,34
*20	Θερμοκήπια	Ισόγεια	371,46	371,46
21	Αντλιοστάσιο	Ισόγειο	89,56	89,56
22				
23	Διοικητήριο Αμφιθέατρο-Εστιατόριο	Διώροφ.+Υπόγ.	4.304,12	7621,26
24				
25	Μηχανοστάσιο Ηλεκτρον. υπολογιστών	Ισόγειο	46,44	46,44
26	Βιολογία Χημεία	Διώροφ.+Υπογ.	2267,91	7279,16
*27	Κυλικείο	Ισόγειο	137,75	137,75
28	Φυσική	Διώροφ.+Υπογ.	966,45	2899,35
29	Φυσική πλάσματος	Ισόγειο	176,89	176,89
30	Οικίσκος αποθηκευσ. ραδιεν. καταλοίπων	Ισόγειο	107,35	107,35
*31	Αποθήκη ραδιενεργ. καταλοίπων	Ισόγειο	88,62	88,62
32	Κεντρικός υποσταθμός ΔΕΗ	Ισόγ.+Υπογ.	372,64	462,99
33	Συντήρηση αυτοκινήτων	Ισόγειο	81,84	81,84
34		—	—	—
35	Εργαστήριο ραδιογραφίας	Ισόγειο	90,42	90,42
36	Σταθμός επεξεργασ. ραδ. καταλοίπ.	Ισόγειο	236,77	236,77
37	Προκατασκευασμένα εργαστήρια	Ισόγειο+Υπογ.	1479,63	2364,87
38	Αντιδραστήρας	Τριόρ.+Υπογ.	627,00	2.977,25
39	Οικίσκος αποθ. υγρών καταλ. ραδιεν.	Ισόγειο	120,96	120,96
40	Επιταχυντής TANDEM V.D.G. 11 MEV	Διώροφ.+Υπογ.	2.644,53	5518,01
41	Υγειοφυσική	Ισόγ.+Υπογ.	1195,80	1834,36
42		—	—	—
*43	Οικίσκος ακτινοβολ. υγειοφυσικής	Ισόγειο	36,00	36,00
*44	Πύργοι ψύξεως	Ισόγειο	16,81	16,80
45	Εργαστήρια Ηλεκτρονικών	Διώροφο	1849,55	4366,90
46	Εργαστήρια ακτινοβολήσεων 3 MeV	Διώροφο	947,12	1683,29
47	Αυλάκιο Αντιδραστήρα	Ισόγειο	16,00	16,00
*48	Οικίσκος αεροσυμπιεστού TANDEM	Ισόγειο	16,56	16,56
49	Ξενώνες	Ισόγειο	124,10	124,10
50		—	—	—
51		—	—	—
*52	Θερμοκήπιο γεωργ. ερευνών	Ισόγ.+Υπογ.	312,00	883,20
53	Δεξαμενή συγκεντρ. αμφιβολ. αποβ.	Υπόγειο	54,18	54,18
*54	Σταθμός πυροσβέσεως	Ισόγειο	59,40	59,40
*55	Βαφείο	Ισόγειο	48,51	48,51
56		—	—	—
57	Σταθμός ηλεκτροπαραγ. ζεύγους ανάγκ.	Ισόγειο	52,80	52,80
*58	Οικίσκος εναλλακτών θερμότητος	Ισόγειο	139,50	139,50
*59	Σταθεροποιητές τάσεως ηλεκτρ. υπολ.	Ισόγειο	28,16	28,16
*60	Αποθήκη ευφλέκτων	Ισόγειο	33,17	33,17
61	Ιστός επιστημονικών οργάνων	—	—	—
*62	Οικίσκος εδαφολογικού	Ισόγειο	41,86	41,36
63	Οικίσκος βαθμολογ. οργάνων υγειοφ.	Ισόγειο	24,30	24,30
64	Οικίσκος υψηλών ενεργειών	Ισογ.+Υπογ.	109,44	279,68
*65	Αεροσυμπιεστές υψηλών ενεργειών	Ισόγειο	9,10	9,10
66	Αποσκληρυντής ηλεκτρ. υπολογιστών	Ισόγειο	3,74	3,74
67	Δεξαμενή υδρεύσεως	Ισόγειο	156,00	156,00
*68	Αποθήκη [illegible] ουρανίου	Ισόγειο	40,30	40,30
69	Γούρνα πλύσεως καθόδων	—	—	—
*70	Προσθήκη σε κτίριο Ηλεκτρολόγων	Ισόγειο	85,12	88,12
*71	Κλίβανος πλύσεως πειραματοζώων	Ισόγειο	24,40	24,40
*72	Σταθμός ελέγχου	Ισόγειο	4,00	4,00
73	Υπαίθρια αποθήκη τεχν. εξοπλισμού	—	—	—
74	Καμινάδα αντιδραστήρα	—	—	—
75	[illegible]	—	—	—
76	[illegible]	Ισόγειο	72,25	72,25
77	[illegible]	Ισόγειο	6,00	6,00
78	[illegible] σταθμός	Ισόγειο	254,94	254,94
			26521,80	48392,10

ΕΚΕΦΕ ΔΗΜΟΚΡΙΤΟΣ

Αριθ. 6087 (2)

Κήρυξη ως αναδασωτέας έκτασης 300 στρεμμάτων στη θέση Σερμεκούρι της Κοινότητας Λεοντίου του Νομού Αχαΐας.

Η ΔΑΣΑΡΧΗΣ ΠΑΤΡΩΝ

Έχοντας υπόψη:

1. Το άρθρο 117 παρ. 3 του Συν/τος της Χώρας.

2. Τις Δ/ξεως του Ν.3200/55 περί διοικητικής αποκέντρωσης, όπως τροποποιήθηκε και συμπληρώθηκε μεταγενέστερα με το Ν.Δ. 532/70.

3. Τις διατάξεις του Ν.998/1979 «περί προστασίας των δασών και των δασικών εν γένει εκτάσεων της Χώρας» και συγκεκριμένα:

α) Του άρθρου 41 παρ. 1

β) Του άρθρου 38 παρ. 1.

4. Τις δ/γές του Υπουργείου Γεωργίας:

α) 160417/1180/8.7.80, β) 182447/3049/24.9.80.

Την με αριθ. Ζα/160/26.1.84 απόφαση του Νομάρχη Αχαΐας, περί εξουσιοδότησης των προϊσταμένων των Υπηρεσιών να υπογράφουν με εντολή Νομάρχη, αποφασίζουμε:

Κηρύσσουμε αναδασωτέα, με σκοπό την επανίδρυση, με φυσική αναγέννηση, της δασικής βλάστησης, που καταστράφηκε από Πυρκαγιά την 21.8.90 τη δημόσια δασική έκταση εμβαδού 300 στρεμμάτων που βρίσεκται στη θέση Σερμεκούρι της Κοινότητας Λεοντίου και προσδιορίζεται από τα στοιχεία Α, Β, Γ, Δ, Ε, Ζ, Η, Θ, Α όπως φαίνεται στο συνημμένο διάγραμμα, το οποίο αποτελεί αναπόσπαστο μέρος της απόφασης αυτής και έχει όρια:

Ανατολικά: Με δημόσια δασική έκταση.

Δυτικά: Με δημόσια δασική έκταση.

Βόρεια: Με δημόσια δασική έκταση.

Νότια: Με δημόσια δασική έκταση.


Η παρούσα ισχύει μετά τη δημοσίευσή της στην Κοινότητα Λεοντίου σύμφωνα με το άρθρο 37 Ν.3200/55.

Η απόφαση αυτή να δημοσιευθεί στην Εφημερίδα της Κυβερνήσεως.

Πάτρα, 30 Οκτωβρίου 1990

Με εντολή Νομάρχη
Η Δασάρχης
ΕΥΜ. ΠΑΝΤΑΖΗ



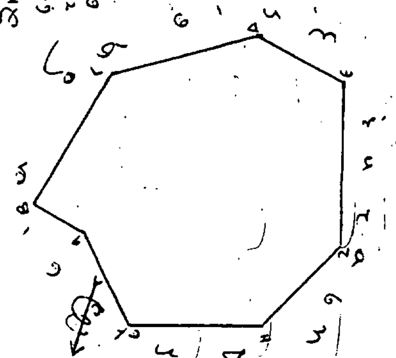

Αριθ. 2291 (3)

Κήρυξη ως αναδασωτέας εκτάσεως 3150,00 στρεμ. στη θέση Ρέμμα, Ντρασκίνια, κ.λπ. των Κοινοτήτων Καλοχωρίου και Φάρου Ν. Ευβοίας.

Ο ΝΟΜΑΡΧΗΣ ΕΥΒΟΙΑΣ

Έχοντας υπόψη:

1. Τις δ/ξεις του Ν. 3200 περί διοικητικής αποκέντρωσης, όπως τροποποιήθηκε και συμπληρώθηκε μεταγενέστερα με το Ν.Δ. 532/70.

2. Τις διατάξεις του άρθρου 17 παρ. 3 του Συντάγματος της Χώρας.

3. Τις διατάξεις του Ν.998/79 «περί προστασίας των δασών και των δασικών εν γένει εκτάσεων της χώρας» και συγκεκριμένα:

α) Του άρθρου 41 παρ. 1

β) Του άρθρου 38 παρ. 1

4. Τις διατάξεις του Υπουργείου Γεωργίας:

α) 160417/1180/8.7.80

β) 182447/3049/24.9.1980

5. Την με αριθ. Ζ/3894/30.10.1990 αναφορά πρόταση του Δασαρχείου Χαλκίδας περί κηρύξεως αναδασωτέας της αναφερομένης στο θέμα εκτάσεως και

6. Την 550/16.1.1986 απόφαση του Νομάρχη Εύβοιας «περί αναθέσεως αρμοδιοτήτων υπογραφής Υπηρεσιακών εγγράφων», αποφασίζουμε:

Κηρύσσουμε αναδασωτέα με σκοπό τη διατήρηση του χαρακτήρα του δάσους και την προστασία και ανάπτυξη της δασικής βλαστήσεως κ.λ.π. έκταση 2840,00 στρεμμ. ιδιωτικού δάσους Κριμπάτσι στις θέσεις Άγιος Γεώργιος, Γλαρού Μανάρι και Ρέμμα. Ντρασσίνια της Κοινότητας, Καλοχωρίου και έκταση 310 στρεμμ. του διακατεχόμενου δάσους Φάρου στις θέσεις Γεράκι – Κορματζίνι της Κοινότητας Φάρου Ν. Ευβοίας, που καταστράφηκαν από πυρκαγιές στις 11 και 13 Ιουνίου 1990 και προσδιορίζονται απο τα στοιχεία 1, 2, 18 – 48, 7, 8, 49 – 53, 10–12, 1 και 13, 14, 15, 16, 17, 13, όπως φαίνονται στο συν/νο διάγ/μα, το οποίο αποτελεί αναπόσπαστο μέρος της απόφασης αυτής και έχει όρια:

Α' ΤΜΗΜΑ

Ανατολικά: Γεωργικές εκτάσεις και μη καέν δάσος Φάρου.

Δυτικά: Αναδασωτέα έκταση με 685/83 απόφασή μας.

Βόρεια: Γεωργικές εκτάσεις και μη καέν δάσος Καλοχωρίου.

Νότια: Δημόσιο δάσος Σχηματαρίου.

Β' ΤΜΗΜΑ

Ανατολικά, Δυτικά, Βόρεια, Νότια: Γεωργικές εκτάσεις και μη καέν δάσος Φάρου.

Δεν περιλαμβάνονται οι εντός της οριογραμμής περικλυόμενες γεωργικές εκτάσεις εμβαδού περίπου 550 στρεμ.

Η απόφαση αυτή να δημοσιευθεί στην Εφημερίδα της Κυβερνήσεως.

Χαλκίδα, 12 Νοεμβρίου 1990

Με εντολή Νομάρχη
Ο Διευθυντής Δασών
ΗΛΙΑΣ Π. ΚΑΠΡΑΛΟΣ

Αριθ. 2247 (4)

Κήρυξη ως αναδασωτέας εκτάσεως 0,160 στρεμ. στη θέση Πέτρα της Κοινότητας Νεροτριβιάς Ν. Ευβοίας.

Ο ΝΟΜΑΡΧΗΣ ΕΥΒΟΙΑΣ

Έχοντας υπόψη:

1. Τις δ/ξεις του Ν. 3200 περί διοικητικής αποκέντρωσης, όπως τροποποιήθηκε και συμπληρώθηκε μεταγενέστερα με το Ν.Δ. 532/70.

2. Τις του άρθρου 17 παρ. 3 του Συντάγματος της Χώρας.

3. Τις διατάξεις του Ν. 998/79 «περί προστασίας των δασών και των δασικών εν γένει εκτάσεων της χώρας» και συγκεκριμένα:

α) Του άρθρου 41 παρ. 1

β) Του άρθρου 38 παρ. 1

4. Τις διατάξεις του Υπουργείου Γεωργίας:

α) 160417/1180/8.7.80

β) 182447/3049/24.9.1980

5. Την με αριθμό Ζ/3810/19.10.1990 αναφορά πρόταση του Δασαρχείου Χαλκίδας περί κηρύξεως αναδασωτέας της αναφερομένης στο θέμα εκτάσεως και,

6. Την 550/16.1.1986 απόφαση του Νομάρχη Εύβοιας «περί αναθέσεως αρμοδιοτήτων υπογραφής Υπηρεσιακών εγγράφων», αποφασίζουμε:

Κηρύσσουμε αναδασωτέα με σκοπό την διατήρηση του χαρακτήρα του δάσους και την προστασία και ανάπτυξη της δασικής βλαστήσεως κ.λ.π. την έκταση διακατεχόμενου δάσους εκατόν εξήντα τ.μ. (0,160 στρεμμ.) που βρίσκεταιστη θέση Πέτρα της Κοινότητας Νεροτριβιάς Ν. Ευβοίας, που εχχερσώθηκε παράνομα τον μήνα Φεβρουάριο 1989 από τον Χρήστο Αργ. Σαρρή κατοικο Νεροτριβιάς και προσδιορίζεται από τα στοιχεία Α.Β.Γ.Δ.Α, όπως φαίνονται στο συν/νο διάγ/μα, το οποίο αποτελεί αναπόσπαστο μέρος της απόφασης αυτής και έχει όρια:

Ανατολικά: Αναδασωτέα έκταση

Δυτικά: Αγροτοδασικός δρόμος


Βόρεια: Δάσος Χαλεπίου Πεύκης


Νότια: »

Η απόφαση αυτή να δημοσιευθεί στην Εφημερίδα της Κυβερνήσεως.

Χαλκίδα, 11 Νοεμβρίου 1990

Με εντολή Νομάρχη
Ο Δ/ντής Δασών
ΗΛΙΑΣ Π. ΚΑΠΡΑΛΟΣ

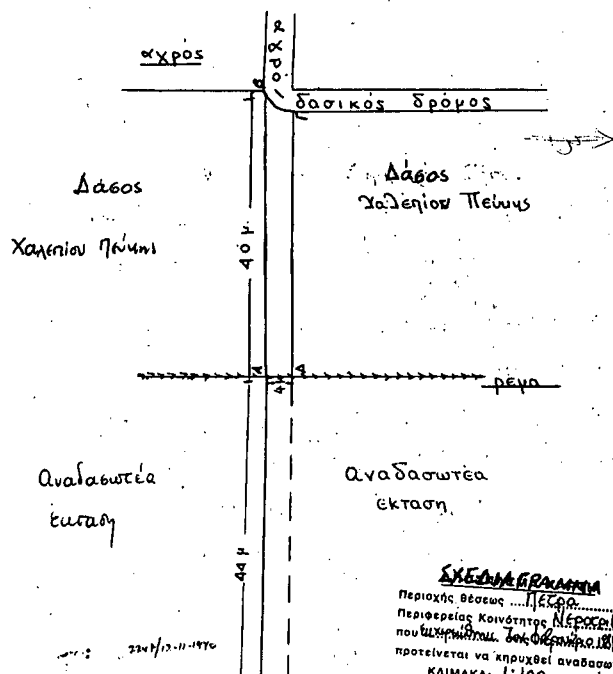

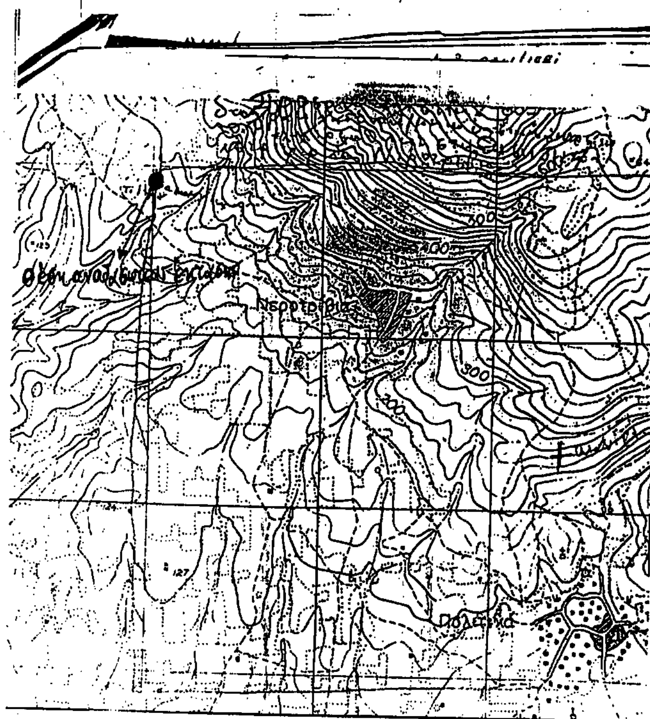

Αριθ. 2160 (5)

Κήρυξη ως αναδασωτέας εκτάσεως 0,300 στρεμ. στη θέση Αλογόμανδρες της Κοινότητας Νεροτριβιάς Ν. Ευβοίας.

Ο ΝΟΜΑΡΧΗΣ ΕΥΒΟΙΑΣ

Έχοντας υπόψη:

1. Τις δ/ξεις του Ν. 3200/55 περί διοικητικής αποκέντρωσης, όπως τροποποιήθηκε και συμπληρώθηκε μεταγενέστερα με το Ν.Δ. 532/70.

2. Τις διατάξεις του άρθρου 17 παρ. 3 του Συντάγματος της Χώρας.

3. Τις διατάξεις του Ν. 998/79 «περί προστασίας των δασών και των δασικών εν γένει εκτάσεων της χώρας» και συγκεκριμένα:

α) Του άρθρου 41 παρ. 1

β) Του άρθρου 38 παρ. 1

4. Τις διατάξεις του Υπουργείου Γεωργίας:

α) 160417/1180/8.7.80

β) 182447/3049/24.9.1980

5. Την με αριθμό Ζ/3618/5.10.1990 αναφορά πρόταση του Δασαρχείου Χαλκίδας περί κηρύξεως αναδασωτέας της αναφερομένης στο θέμα εκτάσεως και,

6. Την 550/16.1.1986 απόφαση του Νομάρχη Εύβοιας «περί αναθέσεως αρμοδιοτήτων υπογραφής Υπηρεσιακών εγγράφων», αποφασίζουμε:

Κηρύσσουμε αναδασωτέα με σκοπό την διατήρηση του χαρακτήρα του δάσους και την προστασία και ανάπτυξη της δασικής βλαστήσεως κ.λ.π. την έκταση διακατεχόμενου δάσους τριακοσίων τ.μ. (0,300 στρεμμ.) που βρίσκεται στη θέση Αλογόμανδρες της Κοινότητας Νεροτριβιάς Ν. Ευβοίας, που εκχερσώθηκε παράνομα την 5.9.1990 από τον Γεώργιο Κεντερέ κάτοικο..........και προσδιορίζεται από τα στοιχεία Α,Β,Γ,Δ,Ε, όπως φαίνονται στο συν/νο διάγ/μα, το οποίο αποτελεί αναπόσπαστο μέρος της απόφασης αυτής και έχει όρια:

Ανατολικά: Έκταση κηρυγμένη αναδασωτέα με την 1606/27.9.1990 απόφασή μας.

Δυτικά: Δάσος Χαλεπίου Πεύκης

Βόρεια: Ελαιοπερίβολο

Νότια: Δρόμος που έχει ανοιχθεί παράνομα.

Η απόφαση αυτή να δημοσιευθεί στην Εφημερίδα της Κυβερνήσεως.


Χαλκίδα, 12 Νοεμβρίου 1990

Με εντολή Νομάρχη
Ο Δ/ντής Δασών
ΗΛΙΑΣ Π. ΚΑΠΡΑΛΟΣ

Σχεδιάγραμμα

Έκτασης δάσους που ξεχερσώθηκε παράνομα για τη διάνοιξη αγροτικού δρόμου απο τον Γεώργιο Κεντερέ στη θέση Αλογόμανδρες της Κοινότητας Νεροτριβιάς.



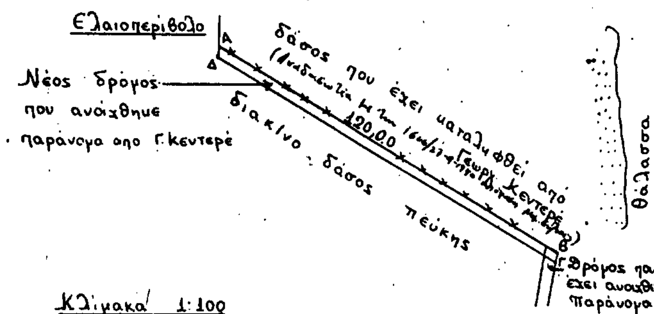

Κλίμακα 1:100

Σχεδιάγραμμα
Περιοχής θέσεως Αλογόμανδρες
Περιφερείας Κοινότητος Νεροτριβιάς
που εκχερσώθηκε στις 5-9-1990 και
προτείνεται να κηρυχθεί αναδασωτέα
ΚΛΙΜΑΚΑ: 1:100
ΑΒΓΔΑ έκταση εμβαδόν 0,300 στρεμ.
ΘΕΩΡΗΘΗΚΕ Χαλκίδα 2-10-90
Ο ΔΑΣΑΡΧΗΣ Ο ΣΥΝΤΑΞΑΣ

ΑΠΟΣΠΑΣΜΑ ΧΑΡΤΗ
Περιοχής θέσεως ....
Περιφερείας Κοινότητος ....
που .... στις .... και
προτείνεται να κηρυχθεί αναδασωτέα
ΚΛΙΜΑΚΑ: 1:5000
.... έκταση εμβαδόν 0,300 στρεμ.
ΘΕΩΡΗΘΗΚΕ Χαλκίδα 2-10-90
Ο ΔΑΣΑΡΧΗΣ Ο ΣΥΝΤΑΞΑΣ

